

Deuxième dépôt public

Objet : Transfert des parcelles no 925 et 571 de la zone M2 dans la zone M3



Plan à l'échelle 1 : 1000

Situation initiale / Premier dépôt public

Les parcelles no 925 et 571 sont classées dans la zone M2




Plan à l'échelle 1 : 1000

Deuxième dépôt public

Transfert des parcelles no 925 et 571 de la zone M2 dans la zone M3

Deuxième dépôt public

Objet : Transfert sur la parcelle no 150 de la zone H3 dans la zone H3a
(Zone d'habitation H3 densifiée)

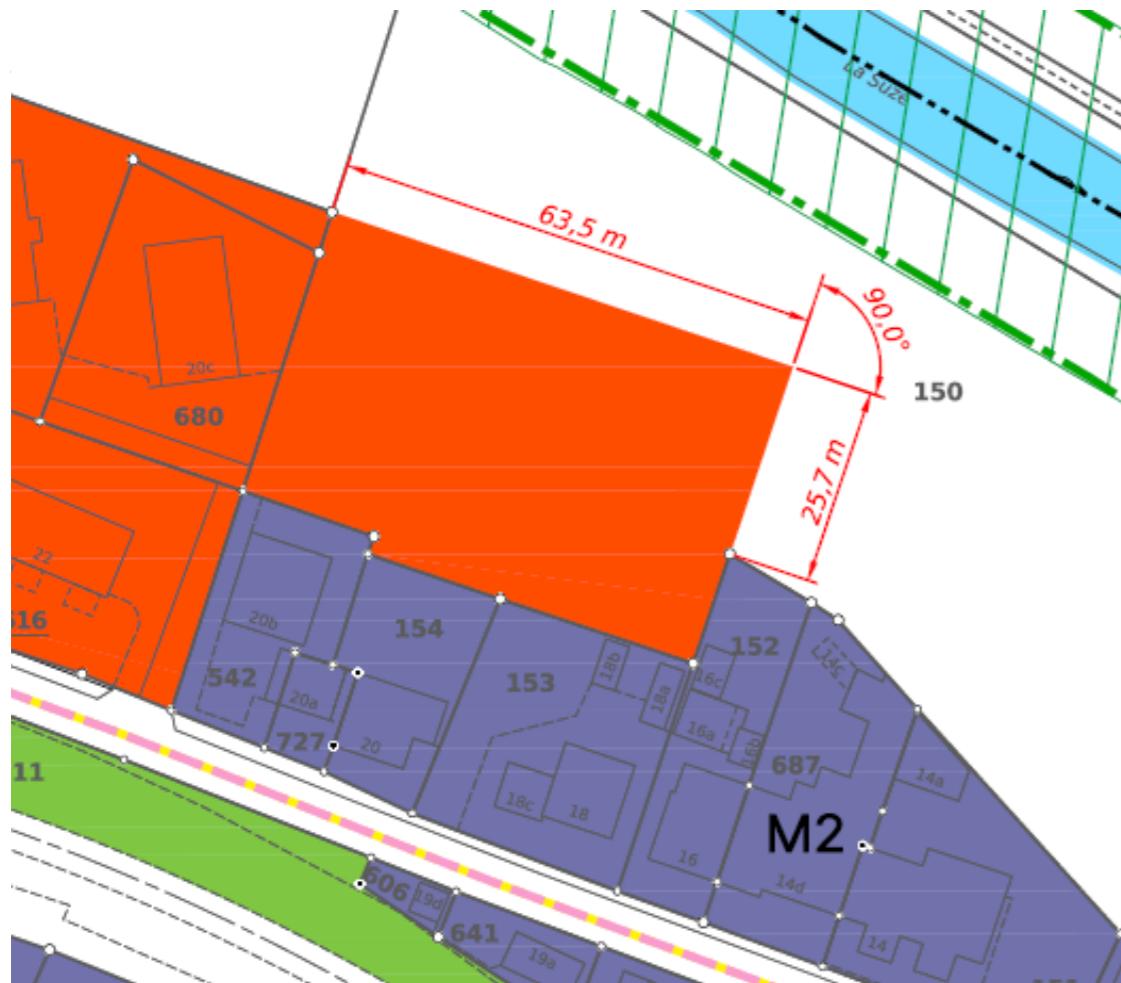

Plan à l'échelle 1 : 1000
Situation initiale / Premier dépôt public
La parcelle no 150 est partiellement classée dans la zone d'habitation H3



Plan à l'échelle 1 : 1000
Deuxième dépôt public
Transfert sur la parcelle no 150 de la zone H3 dans la zone H3a
Zone d'habitation H3 densifiée

Deuxième dépôt public

Objet : Suppression sur la parcelle no 757 de l'arbre méritant protection



Plan à l'échelle 1 : 1000

Situation initiale / Premier dépôt public

Arbre méritant protection sur la parcelle no 757



Plan à l'échelle 1 : 1000

Deuxième dépôt public

Suppression sur la parcelle no 757 de l'arbre méritant protection